


OCUPACIÓN, PLANTAS SÓTANO

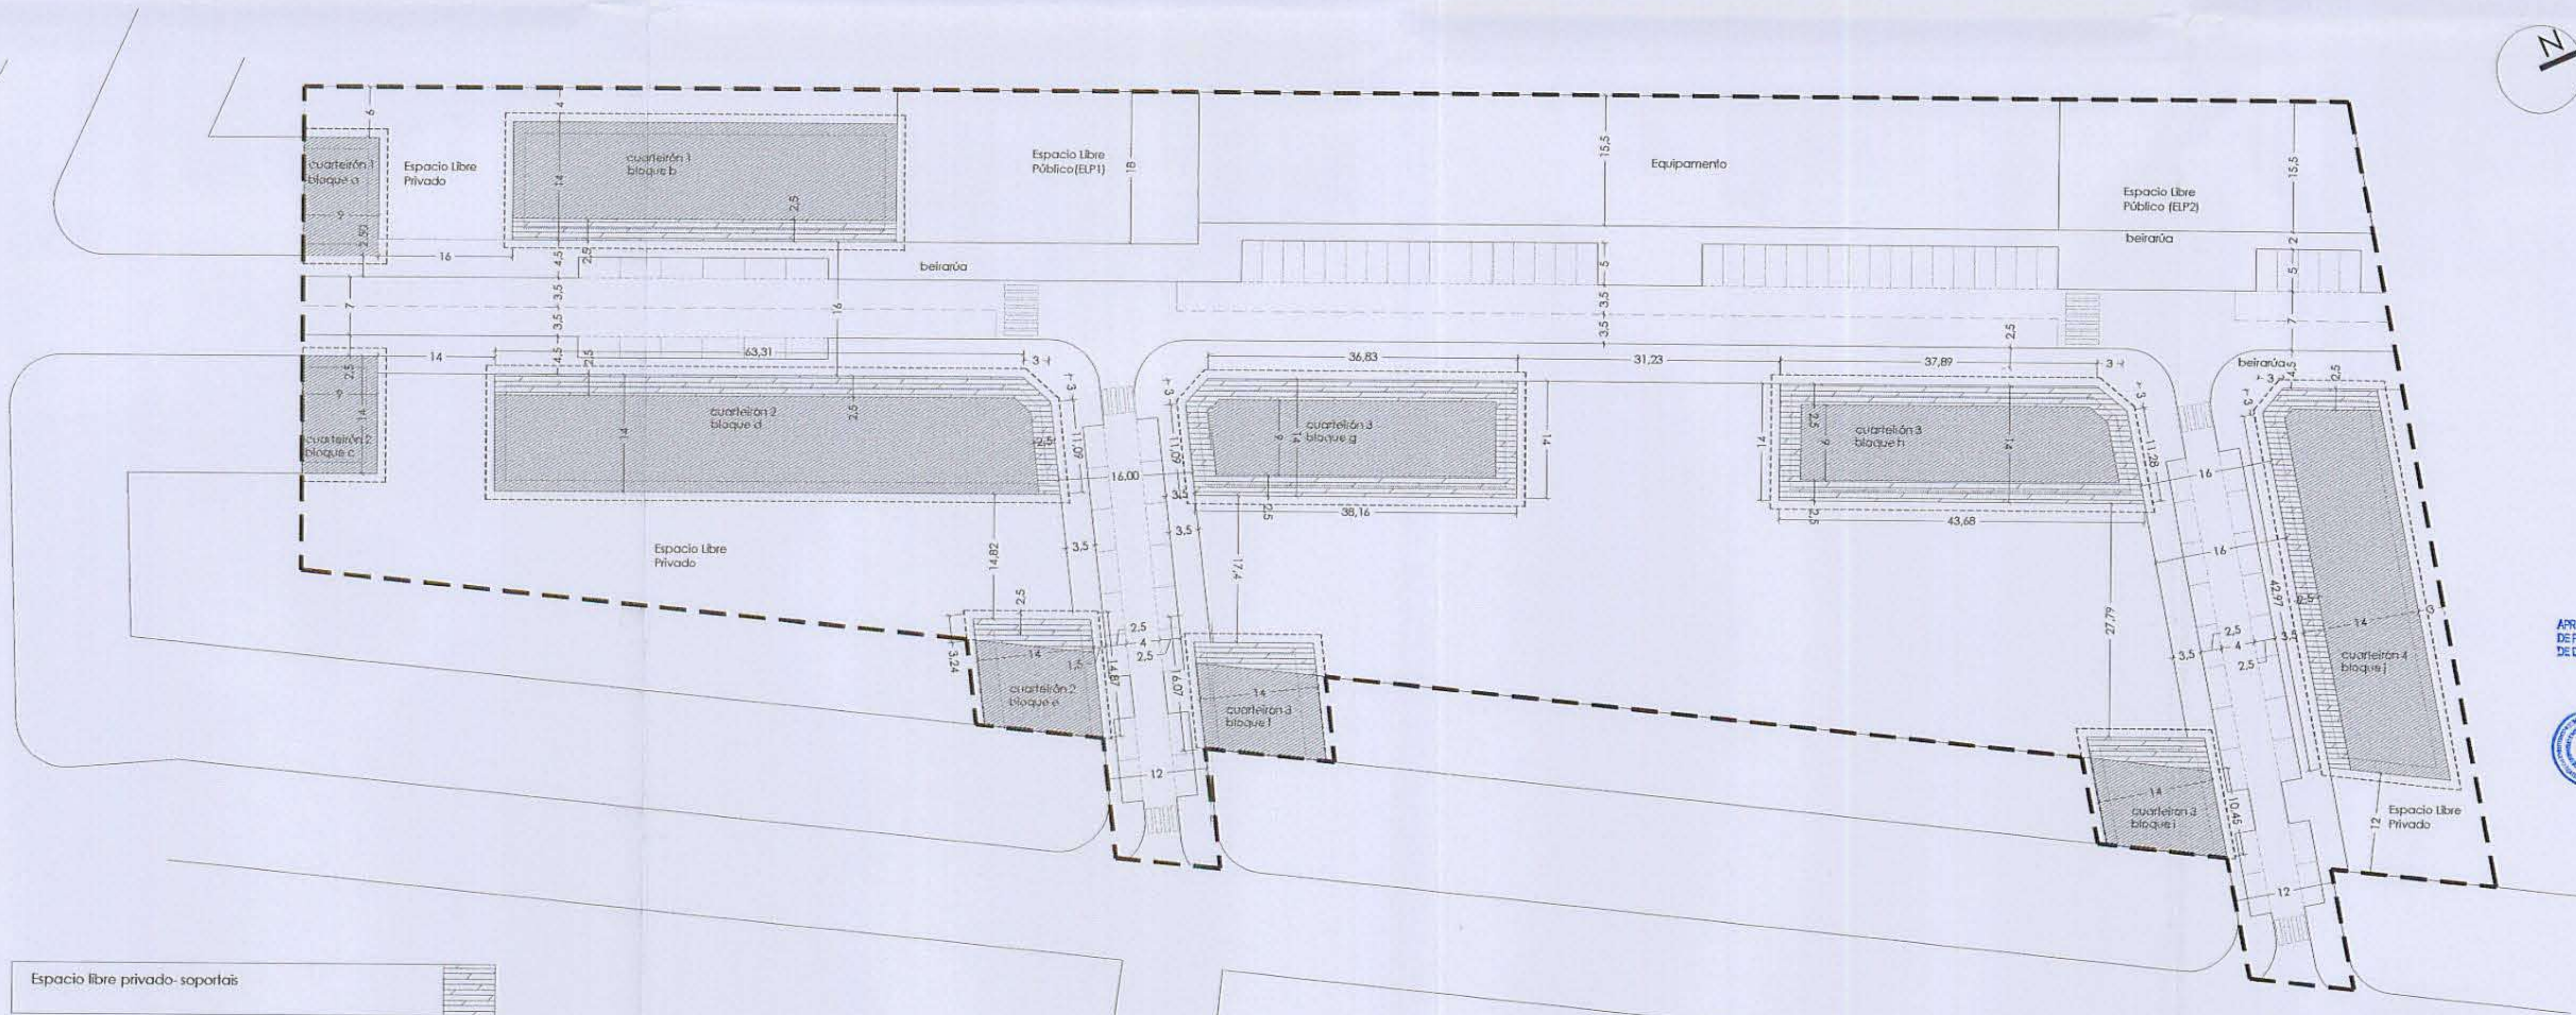

OCUPACIÓN, PLANTA BAJA

CONCELLO DE TOMIÑO
 Aprobación puntual de modificación puntual do PXOM nº 1.515 MAR. 2008
 Aedo: Calisto Echevarría Buides

APROBADO DEFINITIVAMENTE POR ORDE DA CONSELLERA DE POLÍTICA TERRITORIAL, OBRAS PÚBLICAS E TRANSPORTES DE DATA

04 ABR 2008

WRM
 UNIDADE DE OBRAS DE URBANISMO E INSPECCIÓN TERRITORIAL

Espacio libre privado-soportais

CONCELLO DE TOMIÑO GUSTAVO MALLO CAMANO ARQUITECTO-C.O.G. Nº 2.827	PROXECTO MODIFICACIÓN PUNTUAL DO PLAN XERAL DE ORDENACIÓN MUNICIPAL	TEXTO REFORMADO AP1
	PLANO OCUPACIÓN, PLANTAS SÓTANO, PLANTA BAJA	PLANO Nº 3
ESCALA 1:500	DATA MARZO 2008	