


CONCELLO DE TOMIÑO
 Aprobación provisional modificación puntual
 do PXOM, N.º 2 de MARZO 2008
 Asdo.: Catalina Echevarría Buades



APROBADO DEFINITIVAMENTE POR ORDE DA CONSELLEIRA
 DE POLÍTICA TERRITORIAL, OBRAS PÚBLICAS E TRANSPORTES
 DE DATA

0 4 ABR 2008

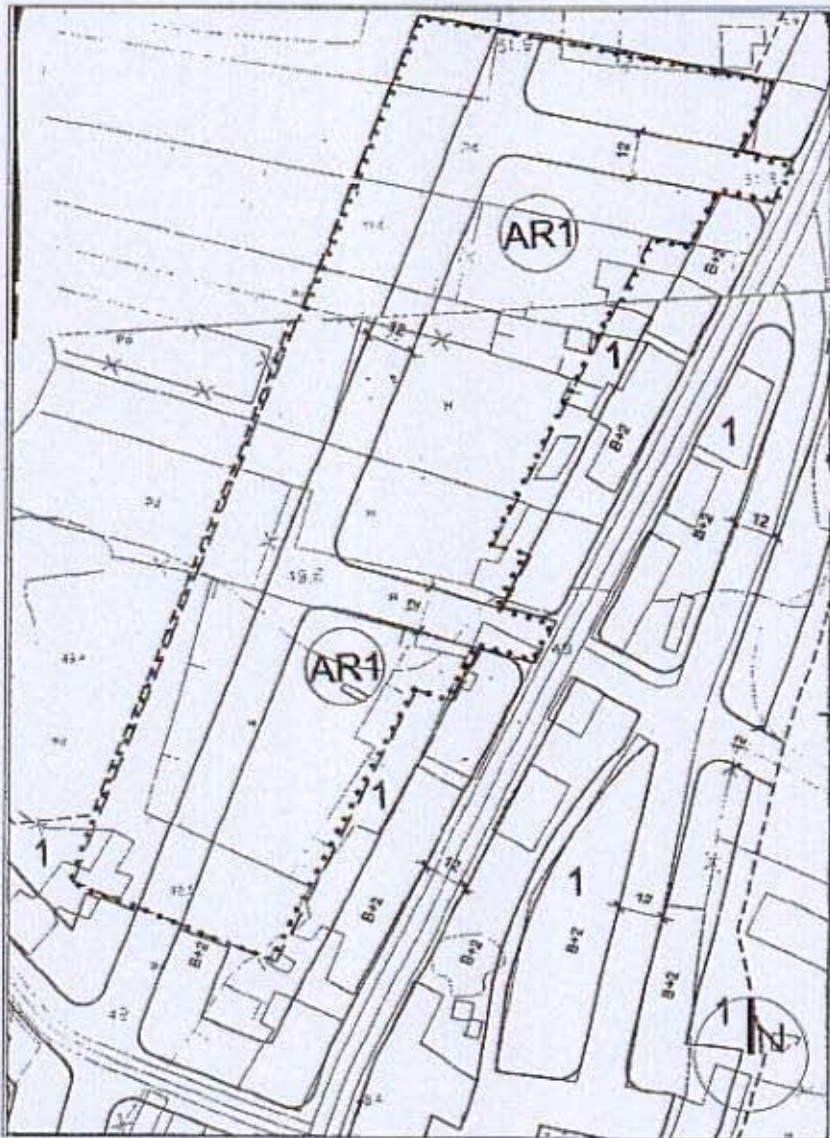

WRM
 e Inspección Territorial

CONCELLO DE TOMIÑO	PROXECTO MODIFICACIÓN PUNTUAL DO PLAN XERAL DE ORDENACIÓN MUNICIPAL	TEXTO REFUNDIDO AR-1
GUSTAVO MALLO CAMAÑO	PLANO SITUACIÓN SOBRE CARTOGRAFÍA OFICIAL	PLANO Nº
ARQUITECTO C.O.A.G. Nº 2827	ESCALA 1/2000	DATA MARZO 2008
		1