
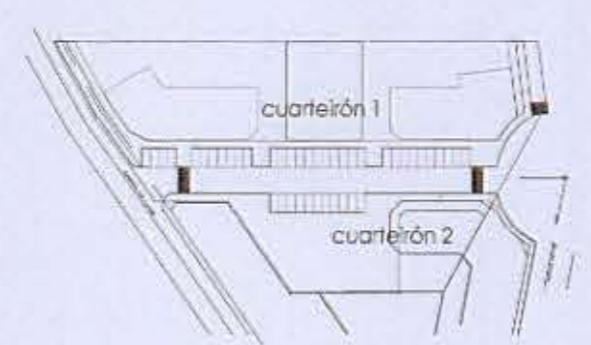


A superficie residencial reservada se ubicará en plantas 1ª e 2ª en baixocuberta.
 (líñas de ocupación máxima (vós) en plantas 1ª e 2ª, que se regula pola ordenanza de aplicación (18)
 A planta baixocuberta pode ocuparse nas condicións establecidas pola Plan

AR-1
 RESERVA DE SOLO PARA VIVENDA PROTEXIDA
 SUPERFICIE RESIDENCIAL RESERVADA: 3.156,00 M2

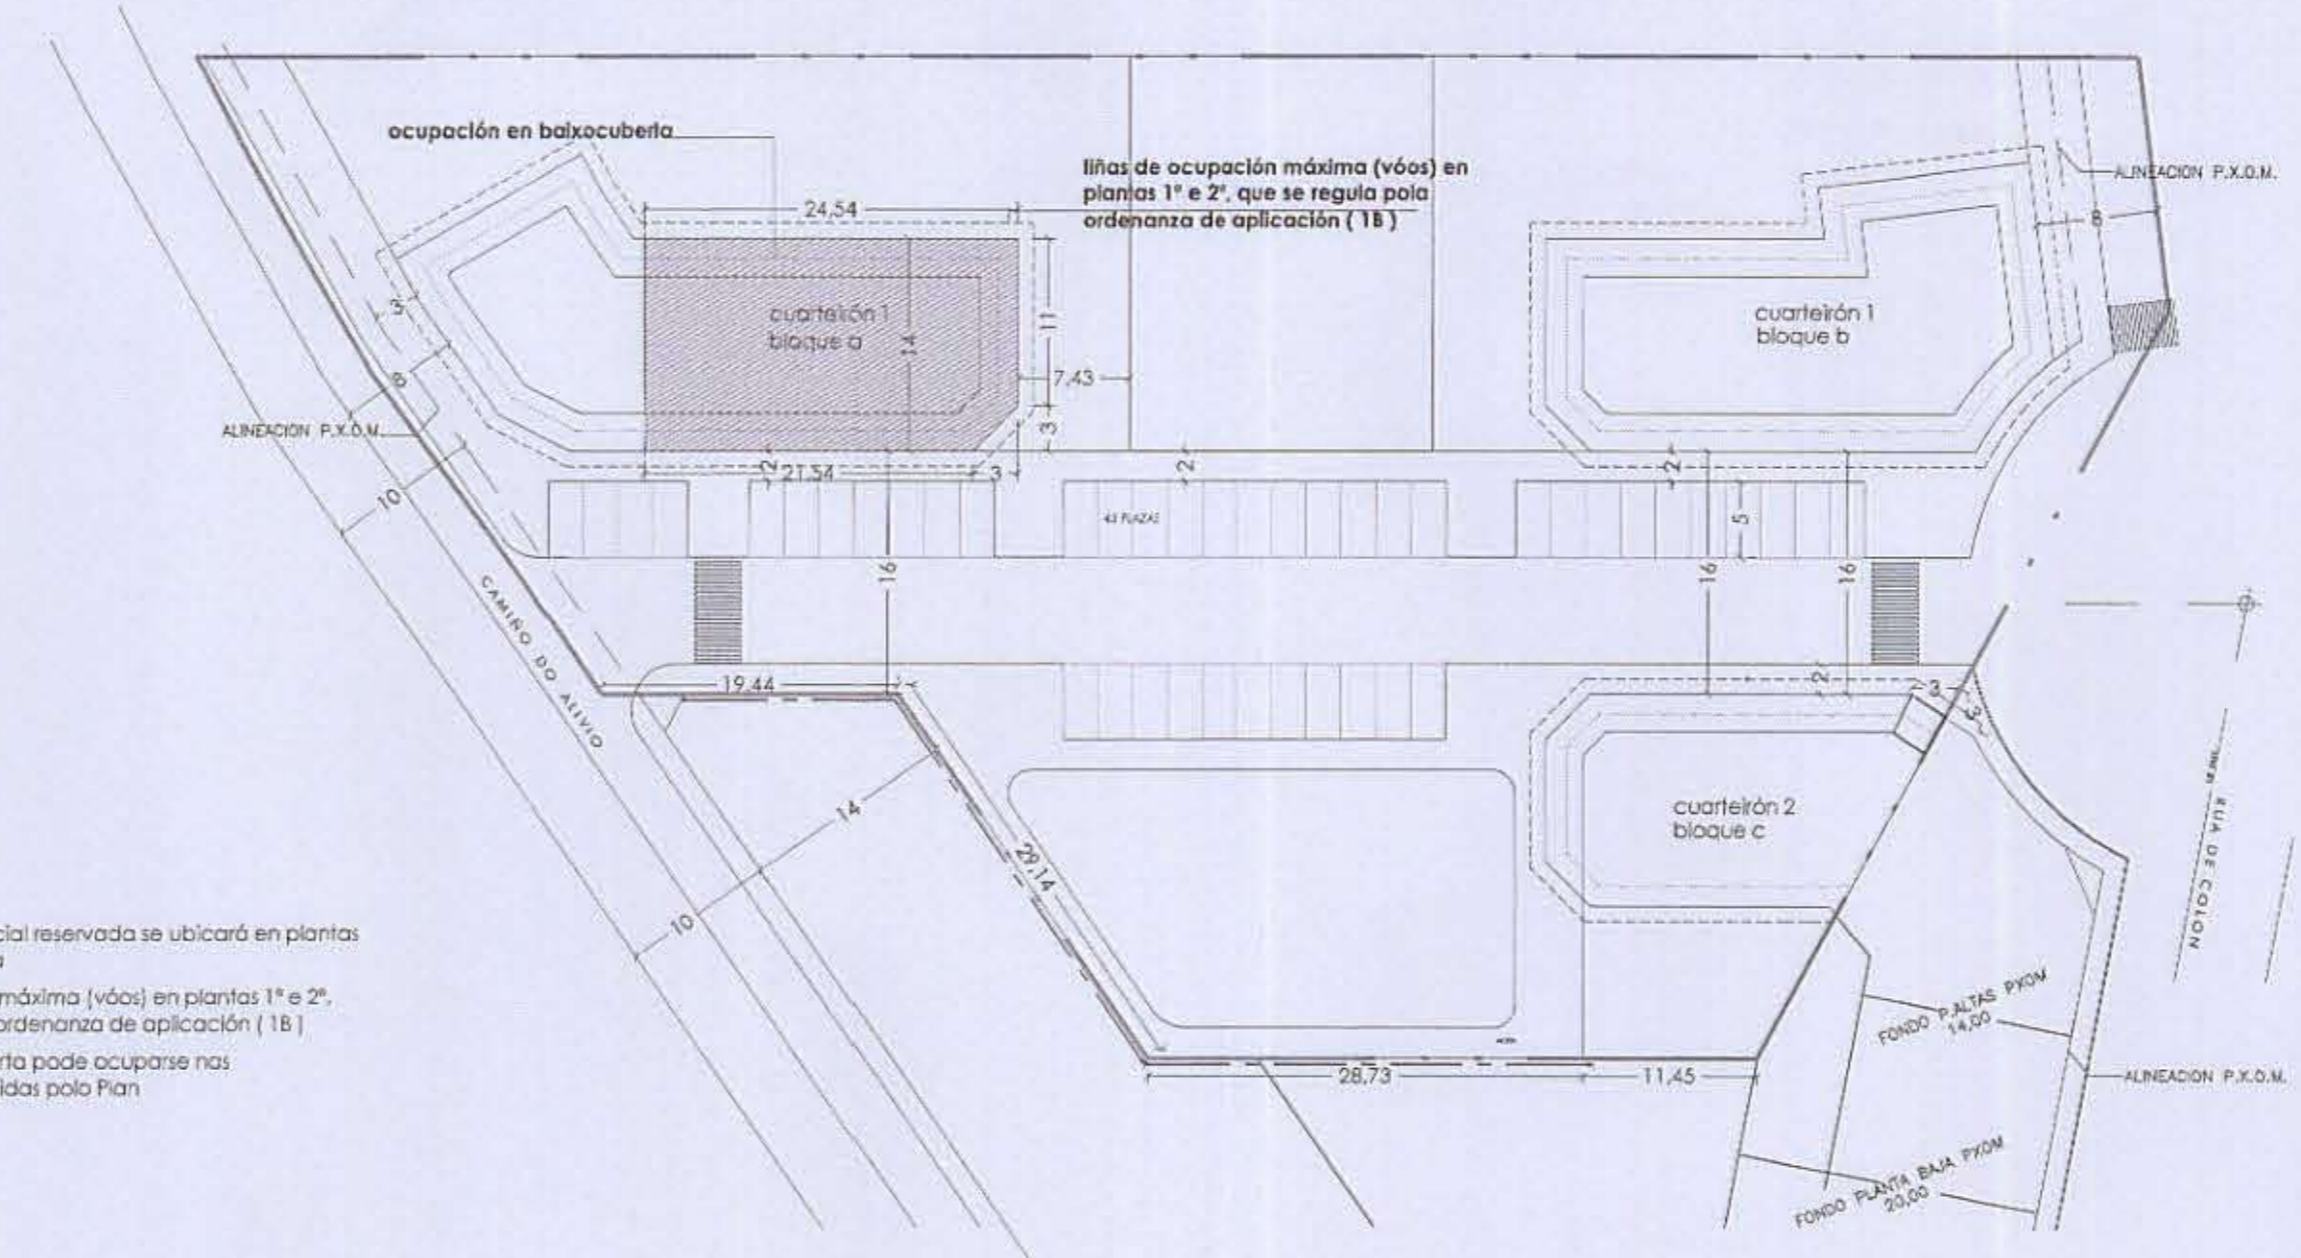

A superficie residencial reservada se ubicará en plantas 1ª, 2ª e baixocuberta.
 líñas de ocupación máxima (vós) en plantas 1ª e 2ª, que se regula pola ordenanza de aplicación (18)
 A planta baixocuberta pode ocuparse nas condicións establecidas pola Plan

AR-2
 RESERVA DE SOLO PARA VIVENDA PROTEXIDA
 SUPERFICIE RESIDENCIAL RESERVADA: 1.032,00 M2

CONCELLO DE TOMPIÑO
 Aprobación definitiva modificación puntual
 do P.D.M., nº 10.000.000
 28 MAR 2008
 Audo: Catalina Echevarría Basabe

APROBADO DEFINITIVAMENTE POR OMBRE DA CONSELLEIRA
 DE POLÍTICA TERRITORIAL, OBRAS PÚBLICAS E TRANSPORTES
 DE DATA
 04 ABR 2008
 URM
 Urd. de Ordenación de Espacio
 c Inspección Territorial

CONCELLO DE TOMPIÑO	PROXECTO MODIFICACIÓN PUNTUAL DO PLAN XERAL DE ORDENACIÓN MUNICIPAL	TEXTO REFUNDIDO ARA 495
GUSTAVO MALLO GAMAÑO	PLANO RESERVA DE SOLO PARA VIVENDA PROTEXIDA	PLANO Nº 7
ARQUITECTO-C.O.A.G. Nº 2.627	ESCALA 1:500	DATA MARZO 2008