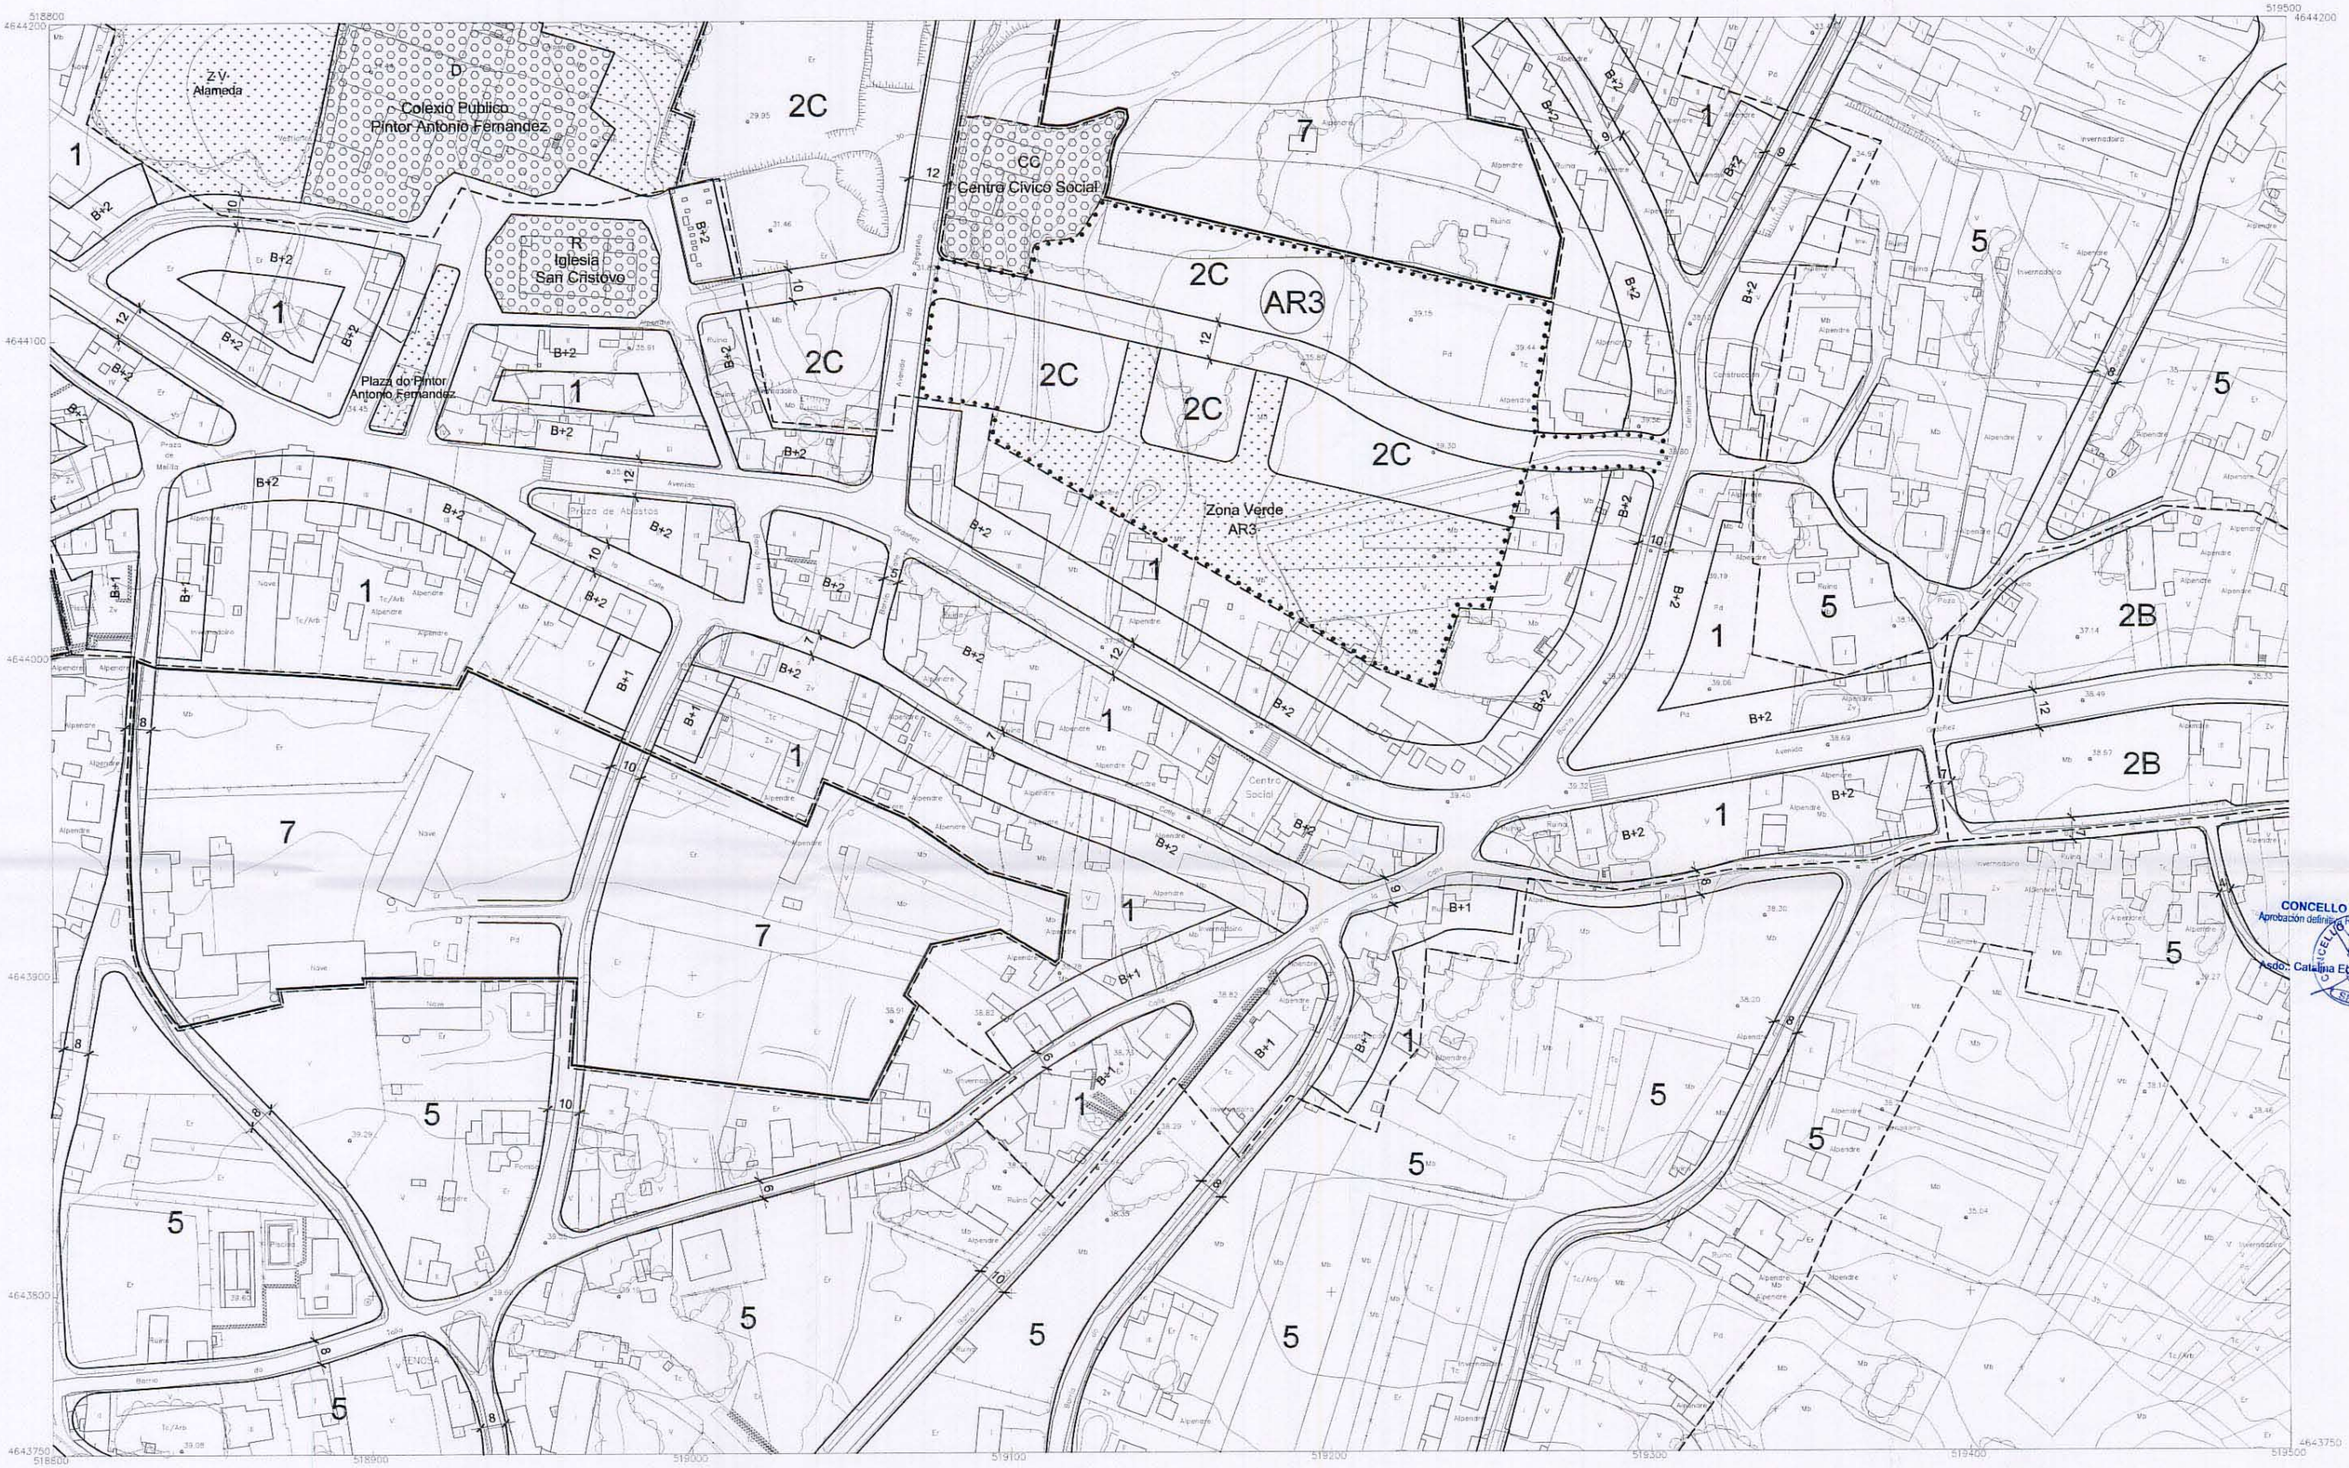

CONCELLO DE TOMIÑO
Aprobación definitiva de 6 de marzo/200
Asdo.: Catalina Echevarria Buades
SECRETARIA

SOLO URBANO

- LIMITE DO SOLO URBANO / DE ORDENANZA
- SOLO URBANO NO CONSOLIDADO / AREA DE REPARTO
- PERI-3 PLAN ESPECIAL DE REFORMA INTERIOR Nº
- AR-2 AREA DE REPARTO Nº
- 12 ANCHO DO VIAL ENTRE ALINEACIONS
- (4) ORDENANZA Nº
- (B+1) Nº DE PLANTAS

- ESPACIOS LIBRES DE USO E DOMINIO PUBLICO
- EQUIPAMENTOS

DEP	DEPORTIVO
CC	CIVICO-CULTURAL
A	ADMINISTRATIVO
R	RELIXIOSO
D	DOCENTE
S	SERVICIOS TECNICOS
C	CEMITERIO
*	DE SISTEMAS XERAIS
P	PARTICULAR

SOLO DE NUCLEO RURAL

- LIMITE DO NUCLEO / ORDENANZA

SOLO RUSTICO

- LIMITE ENTRE TIPOS DE SOLO RUSTICO
- COMUN
- LIMITE DO SOLO NO APTO PARA O DESENROLO URBANO

CONCELLO DE TOMIÑO

PLAN XERAL
DE ORDENACION MUNICIPAL

PLANO Nº 4.5

interurban s.a.
URBANISMO E INGENIERIA

PLANEAMIENTO GOIAN
ORDENACION

ESCALA 1/1000 | FECHA NOV-2000

1 2 3
4 5 6
7 8 9

34